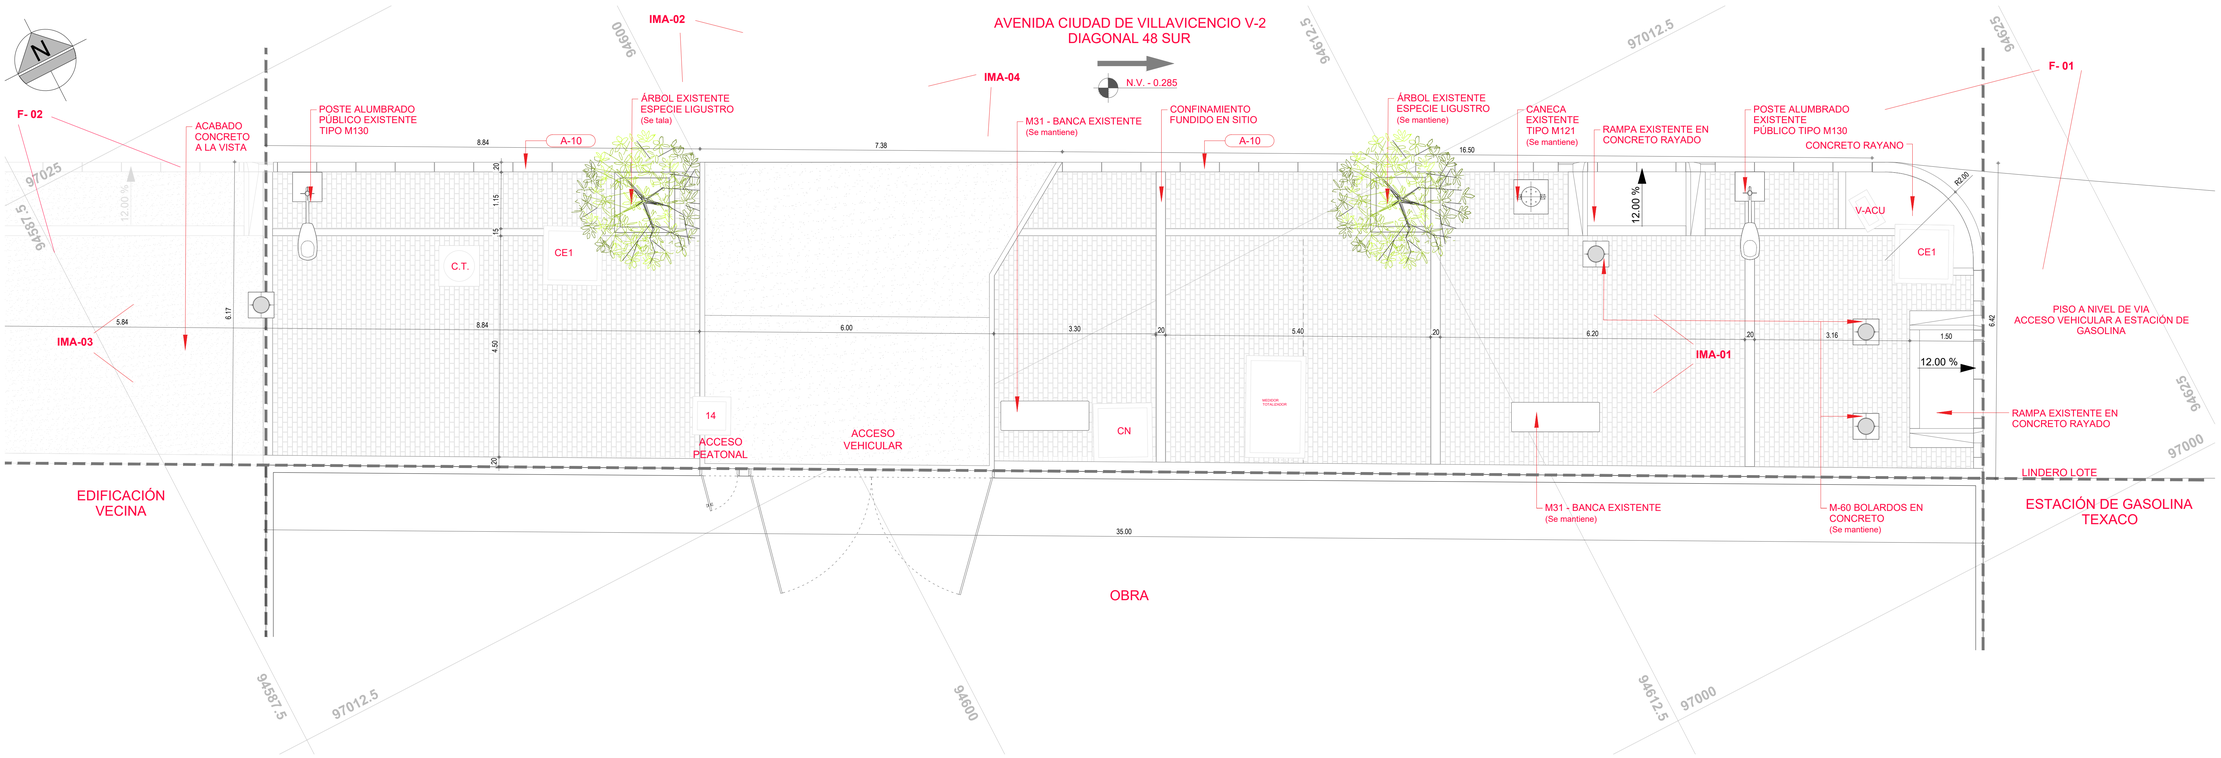

PLANTA DISEÑO ANDÉN
ESC 1:75

REGISTRO FOTOGRAFICO
(Estado Actual)

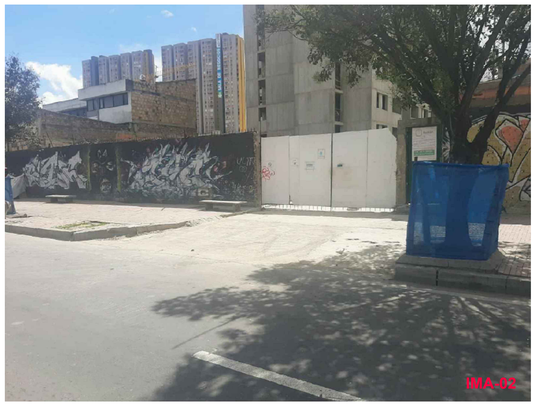

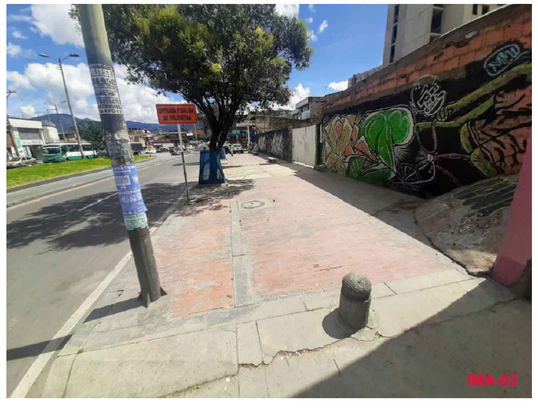

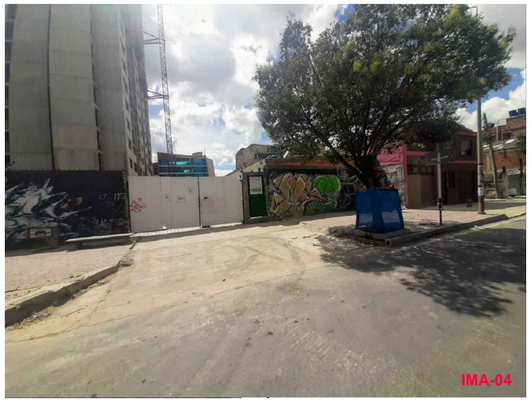

REGISTRO FOTOGRAFICO
(Ándenes vecinos)

REGISTRO FOTOGRAFICO
(Ánden vecino) F-01

REGISTRO FOTOGRAFICO
(Ánden vecino) F-02

Margarita Rosa Caicedo

PROYECTO:

Torres de Altiva
El privilegio de estar más cerca

CONTIENE:

ÁNDEN EXISTENTE
DG. 48 SUR / AV VILLAVICENCIO

LOCALIZACIÓN:

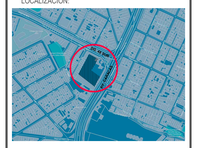

ESCALA: 1 / 75

FECHA: JULIO 01 DE 2021

Vo. Bo. GERENTE KUMAN S.A.S

Kuman

ING. MAURICIO ENTRENA MUTIS
CC 88.205.951
Representante Legal Kuman SAS

Diseño:

ARQ. NICOLAS FERNANDO CRISTANCHO
M.P. A25292009-80880286

COLABORADORES:

Dibujo:

ANDREA RUIZ SANCHEZ

NOTAS GENERALES:

ARBORIZACIÓN	
	EXISTENTE (Especie Ligustro) TOTAL 1 INDIVIDUO

OBSERVACIONES:

EL PLANO CONTIENE:

1. PROYECCIÓN DE OCUPACIÓN EN PRIMER PISO DE LA CONSTRUCCIÓN
2. LOCALIZACIÓN DE CAJAS EXISTENTES
3. LOCALIZACIÓN LUMINARIAS Y MOBILIARIO URBANO EXISTENTE.
4. ARBORIZACIÓN EXISTENTE

CONTROL VERSIONES:

01	MARZO 19 DE 2021
02	MARZO 24 DE 2021
03	ABRIL 09 DE 2021
04	ABRIL 16 DE 2021
05	JULIO 01 DE 2021

VERSION PLANO:

V5

PLANO No:

DA-02