


ESTADO ACTUAL
CUADRO AREAS ANDEN

DESCRIPCIÓN	M ²	%
Area Zonas Duras	683,27	100%
Area Zona Verde	0	0%
AREA TOTAL A INTERVENIR	683,27	100%

- CONVENCIONES
- LOSETA EN CONCRETO TACTIL GUIA 20x20 TIPO A-58
 - LOSETA EN CONCRETO TACTIL ALERTA 20x20 TIPO A-57
 - ADOQUIN DEMARCADOR VISUAL TIPO A - 26
 - BOLARDO METÁLICO TIPO M63
 - LOSAS DE CONCRETO ESTAMPADO
 - AREA A INTERVENIR
 - POSTE
 - SARDINEL PREFABRICADO TIPO A-10
 - RAMPA DE ACCESO VEHICULAR TIPO B10
 - POSTE DE LUZ TIPO M 130
 - CAJA CODENSA CS276
 - CAJA CODENSA CS275
 - ZONA VERDE PROPUESTA

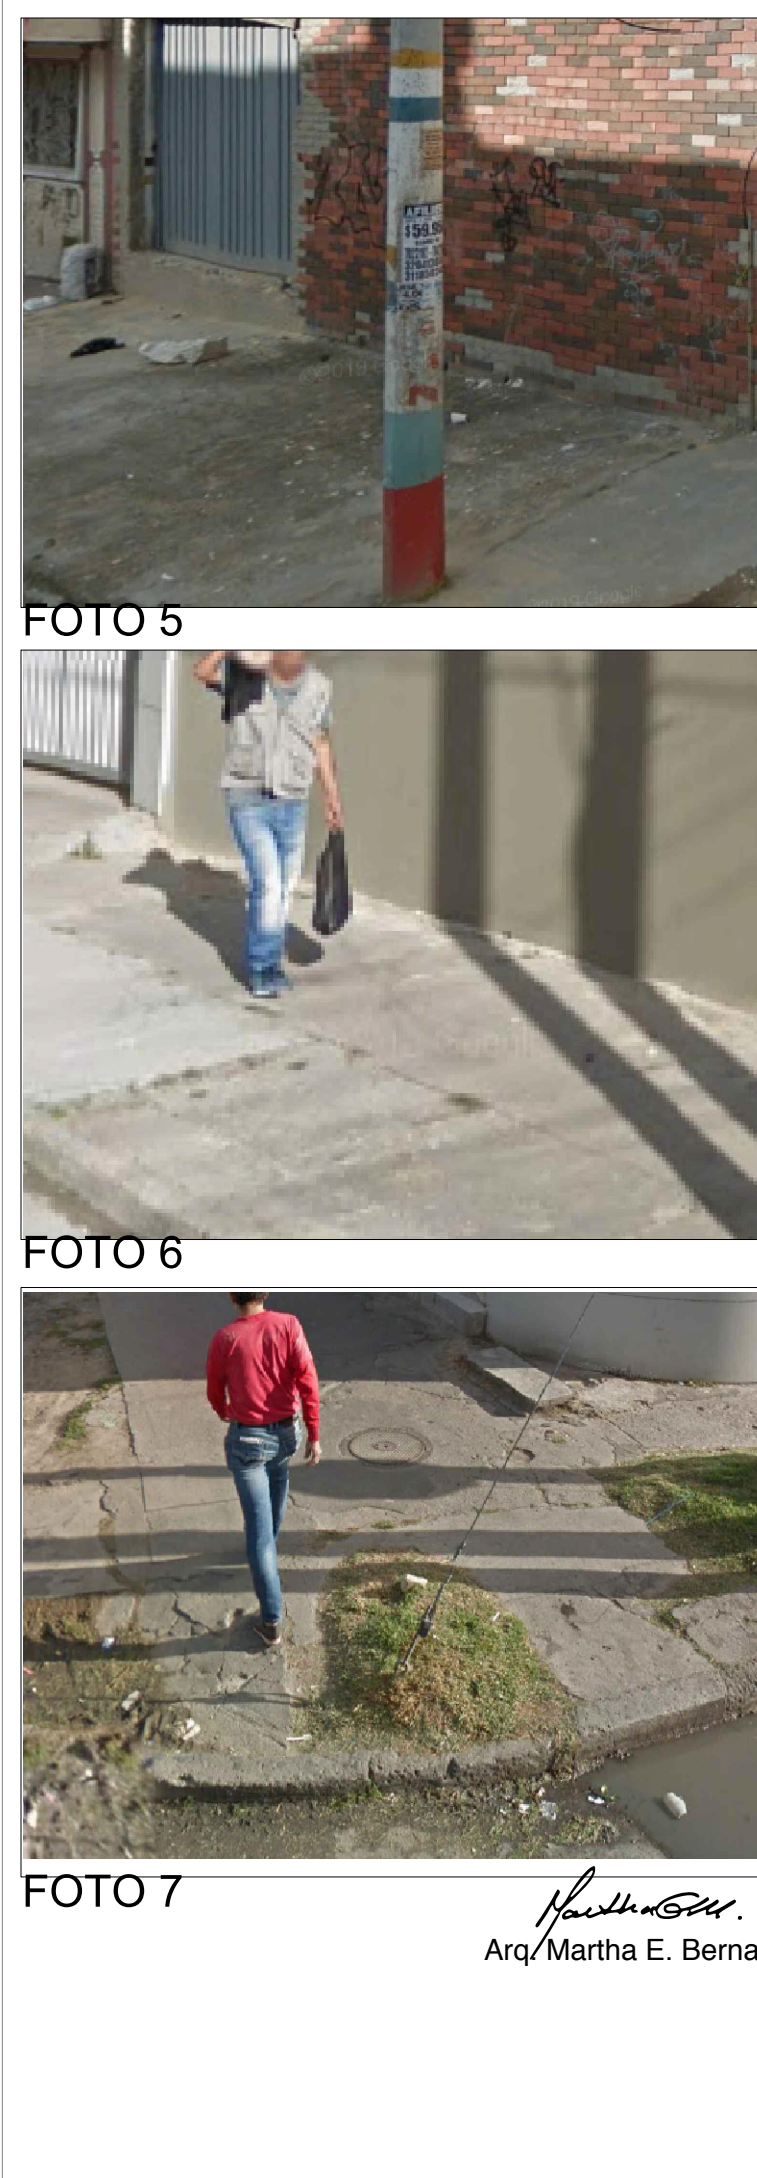

DISEÑO DE ANDEN.....ESC. 1:100

FOTO - 3
CARRERA 21A

FOTO - 2

FOTO - 1

CALLE 27 S
VIA V-4

FOTO - 7

FOTO - 5

CALLE 27 A S
VIA V-7

FOTO - 5

FOTO - 9

CARRERA 22

Arq. Martha E. Bernal P.

EP02
VERSION: 00

PROYECTO: DISEÑO DE ANDENES - VIRREY SOLIS OLAYA
CL. 27 A SUR #21A-04/1226 CMA 22 #27-4628/18 CL. 27 S #21A-475325/181105 CRA 21A #27-131727

CONTIENE: ESTADO ACTUAL, REGISTRO FOTOGRAFICO
CUADRO DE AREAS ACTUAL

ELABORADO: WWW.ZAHICONS.COM
INDICADAS: FEBRERO 2020

URBANIZACIÓN: PROYECTO IPS VIRREY SOLIS OLAYA
LOCALIDAD: RAFAEL URIBE URIBE
DISEÑADOR ARQUITECTONICO: ARO ANGELA MARIA HIGUERA
NIT: 900.794.146-8

PROPIETARIO: INVERSIONES ACREDITADAS S.A.S
NIT: 900.554.782-3

REAL ESTATE DEVELOPMENT
ZAHICONS
NIT: 900.794.146-8